


RZUT I PIĘTRA

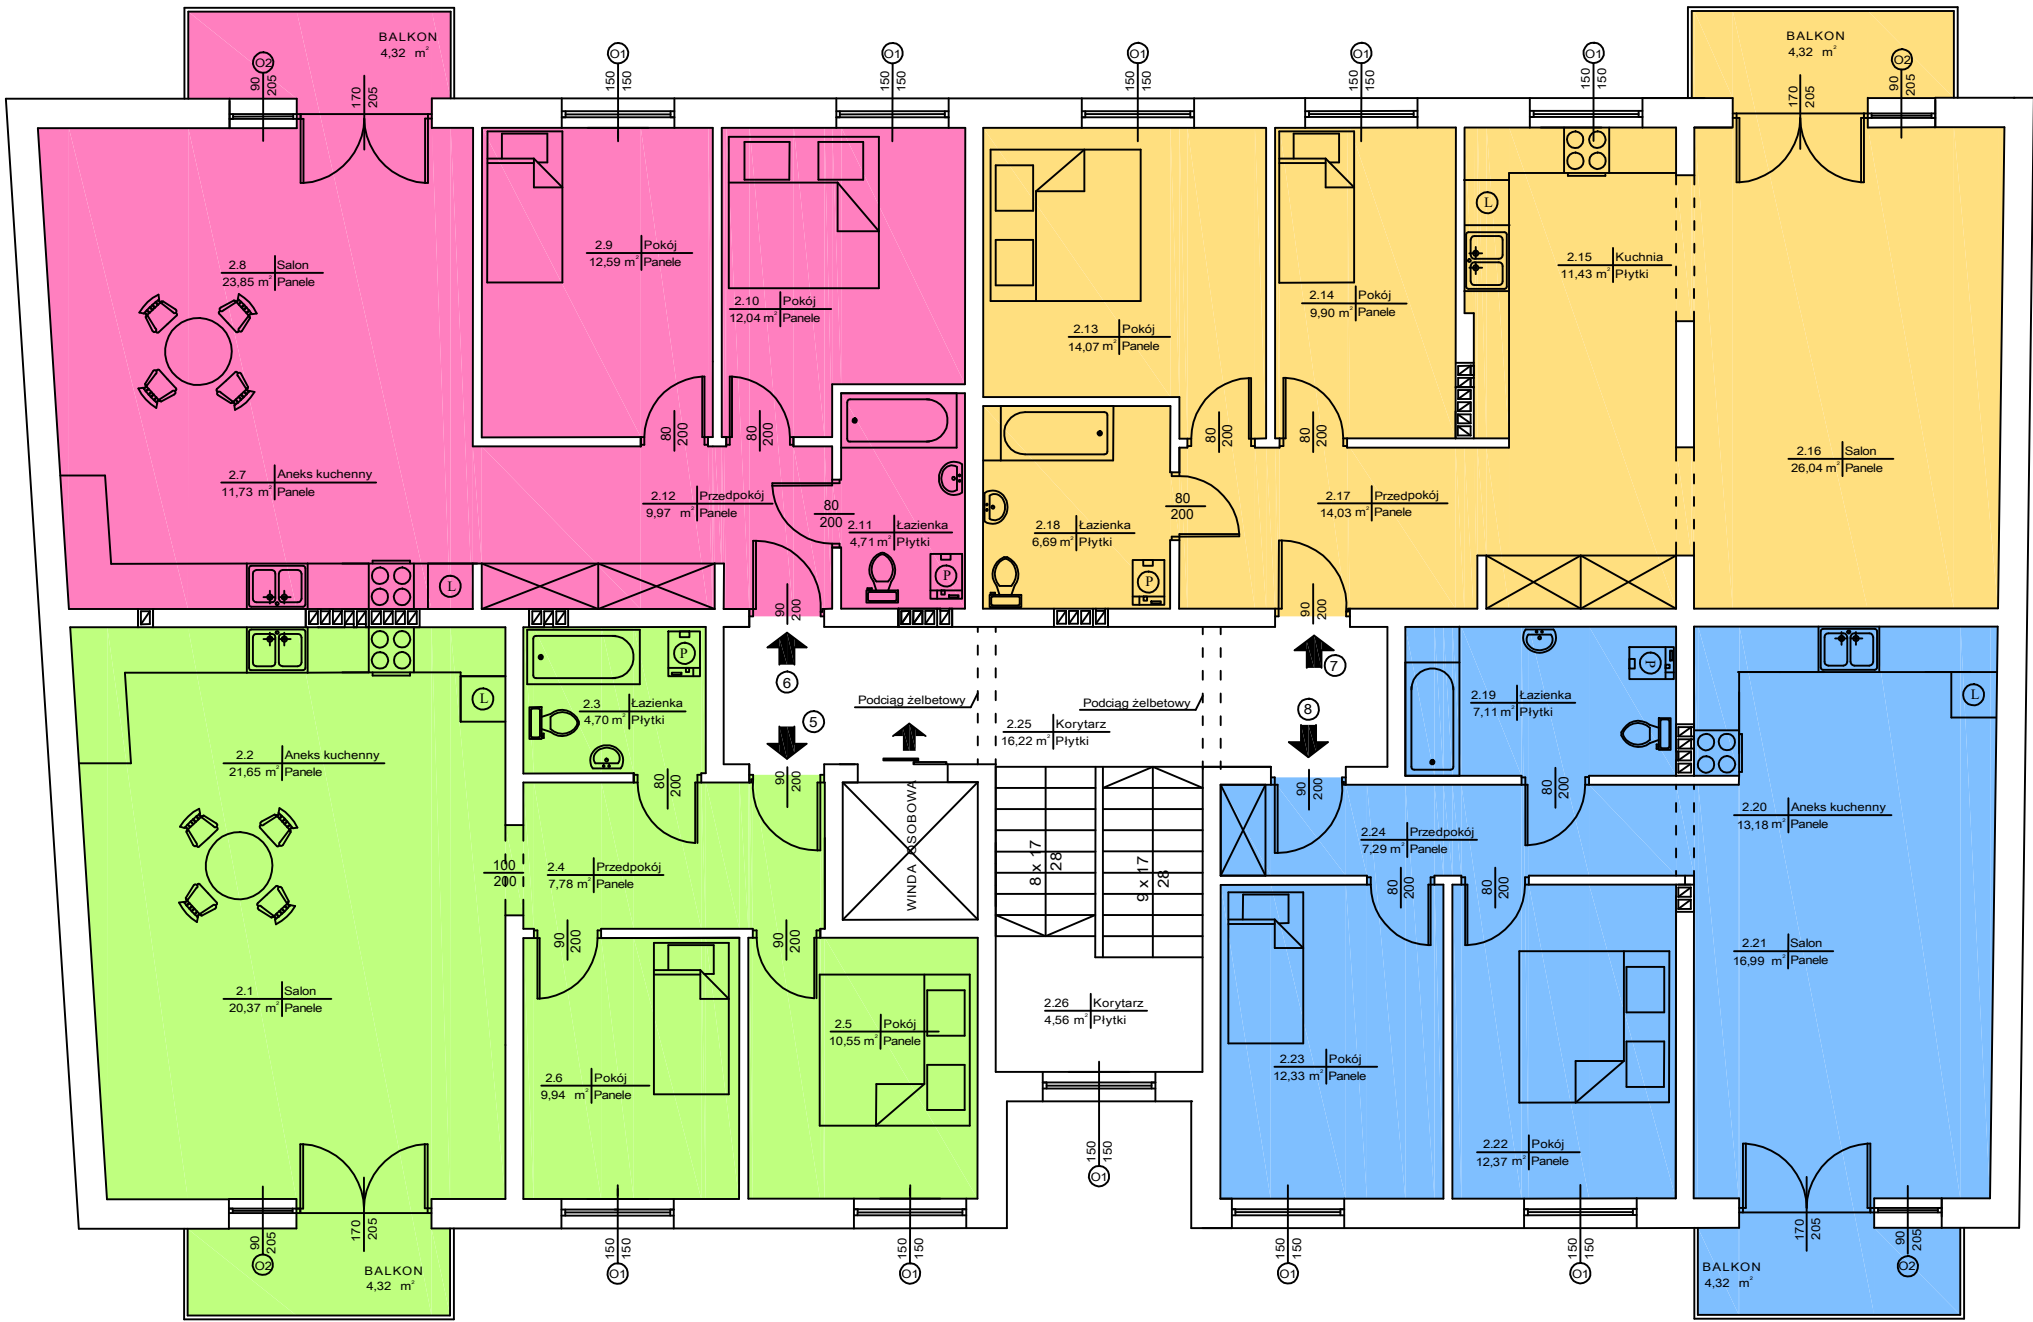

MIESZKANIE NR 5	pow. użytk. 74,99 m ²
MIESZKANIE NR 6	pow. użytk. 74,89 m ²
MIESZKANIE NR 7	pow. użytk. 82,16 m ²
MIESZKANIE NR 8	pow. użytk. 69,27 m ²

pow. użytk. 301,31 m²