


RZUT PODDASZA

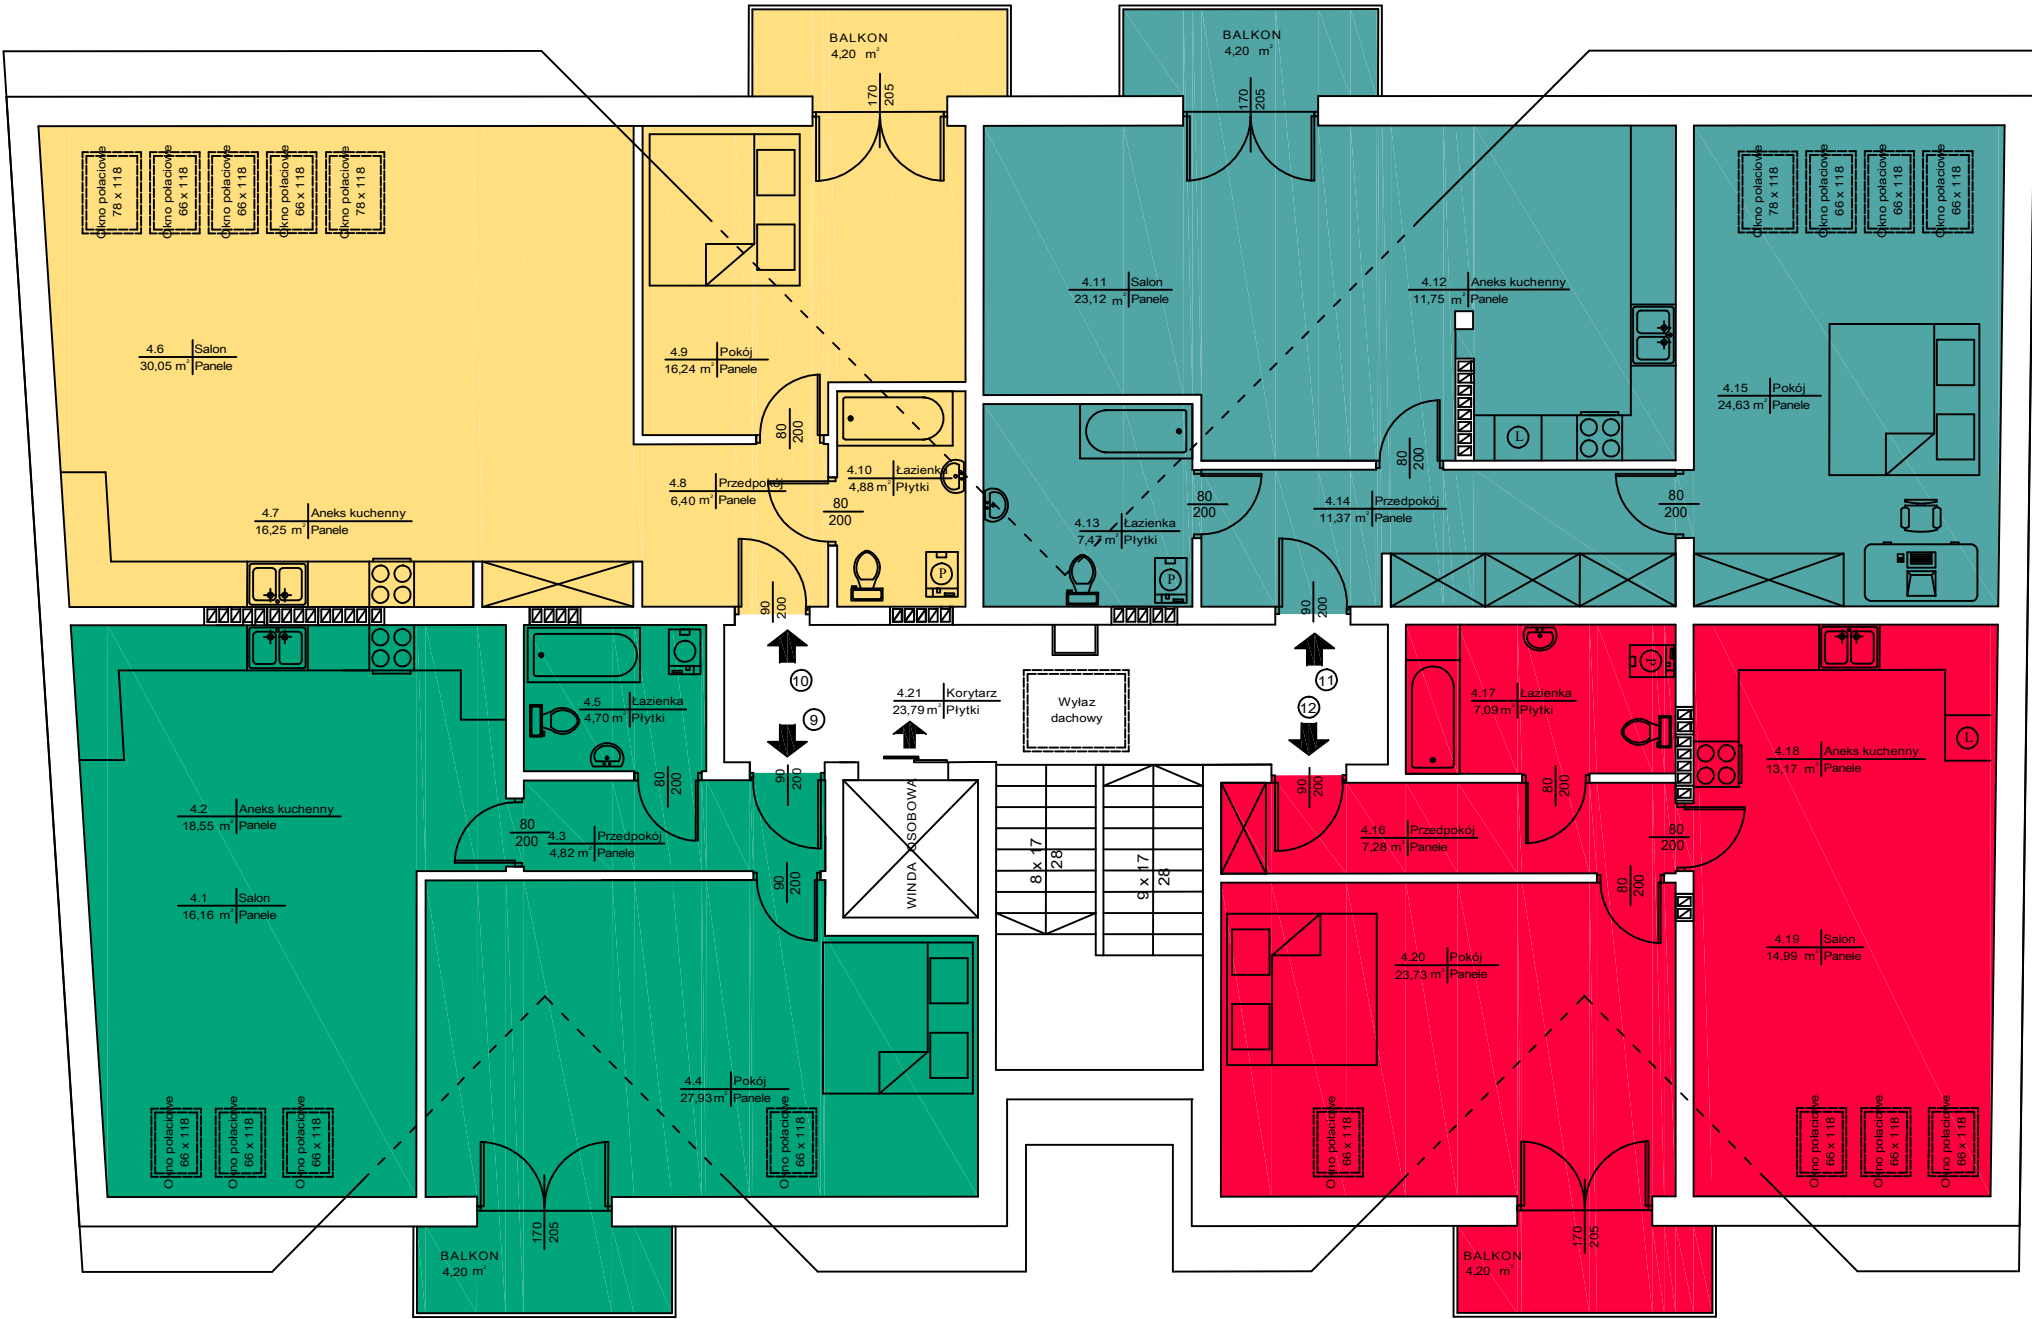

MIESZKANIE NR 9	pow. użytk. 72,16 m ²
MIESZKANIE NR 10	pow. użytk. 73,82 m ²
MIESZKANIE NR 11	pow. użytk. 78,21 m ²
MIESZKANIE NR 16	pow. użytk. 59,17 m ²

pow. użytk. 286,75 m²