


RZUT PARTERU

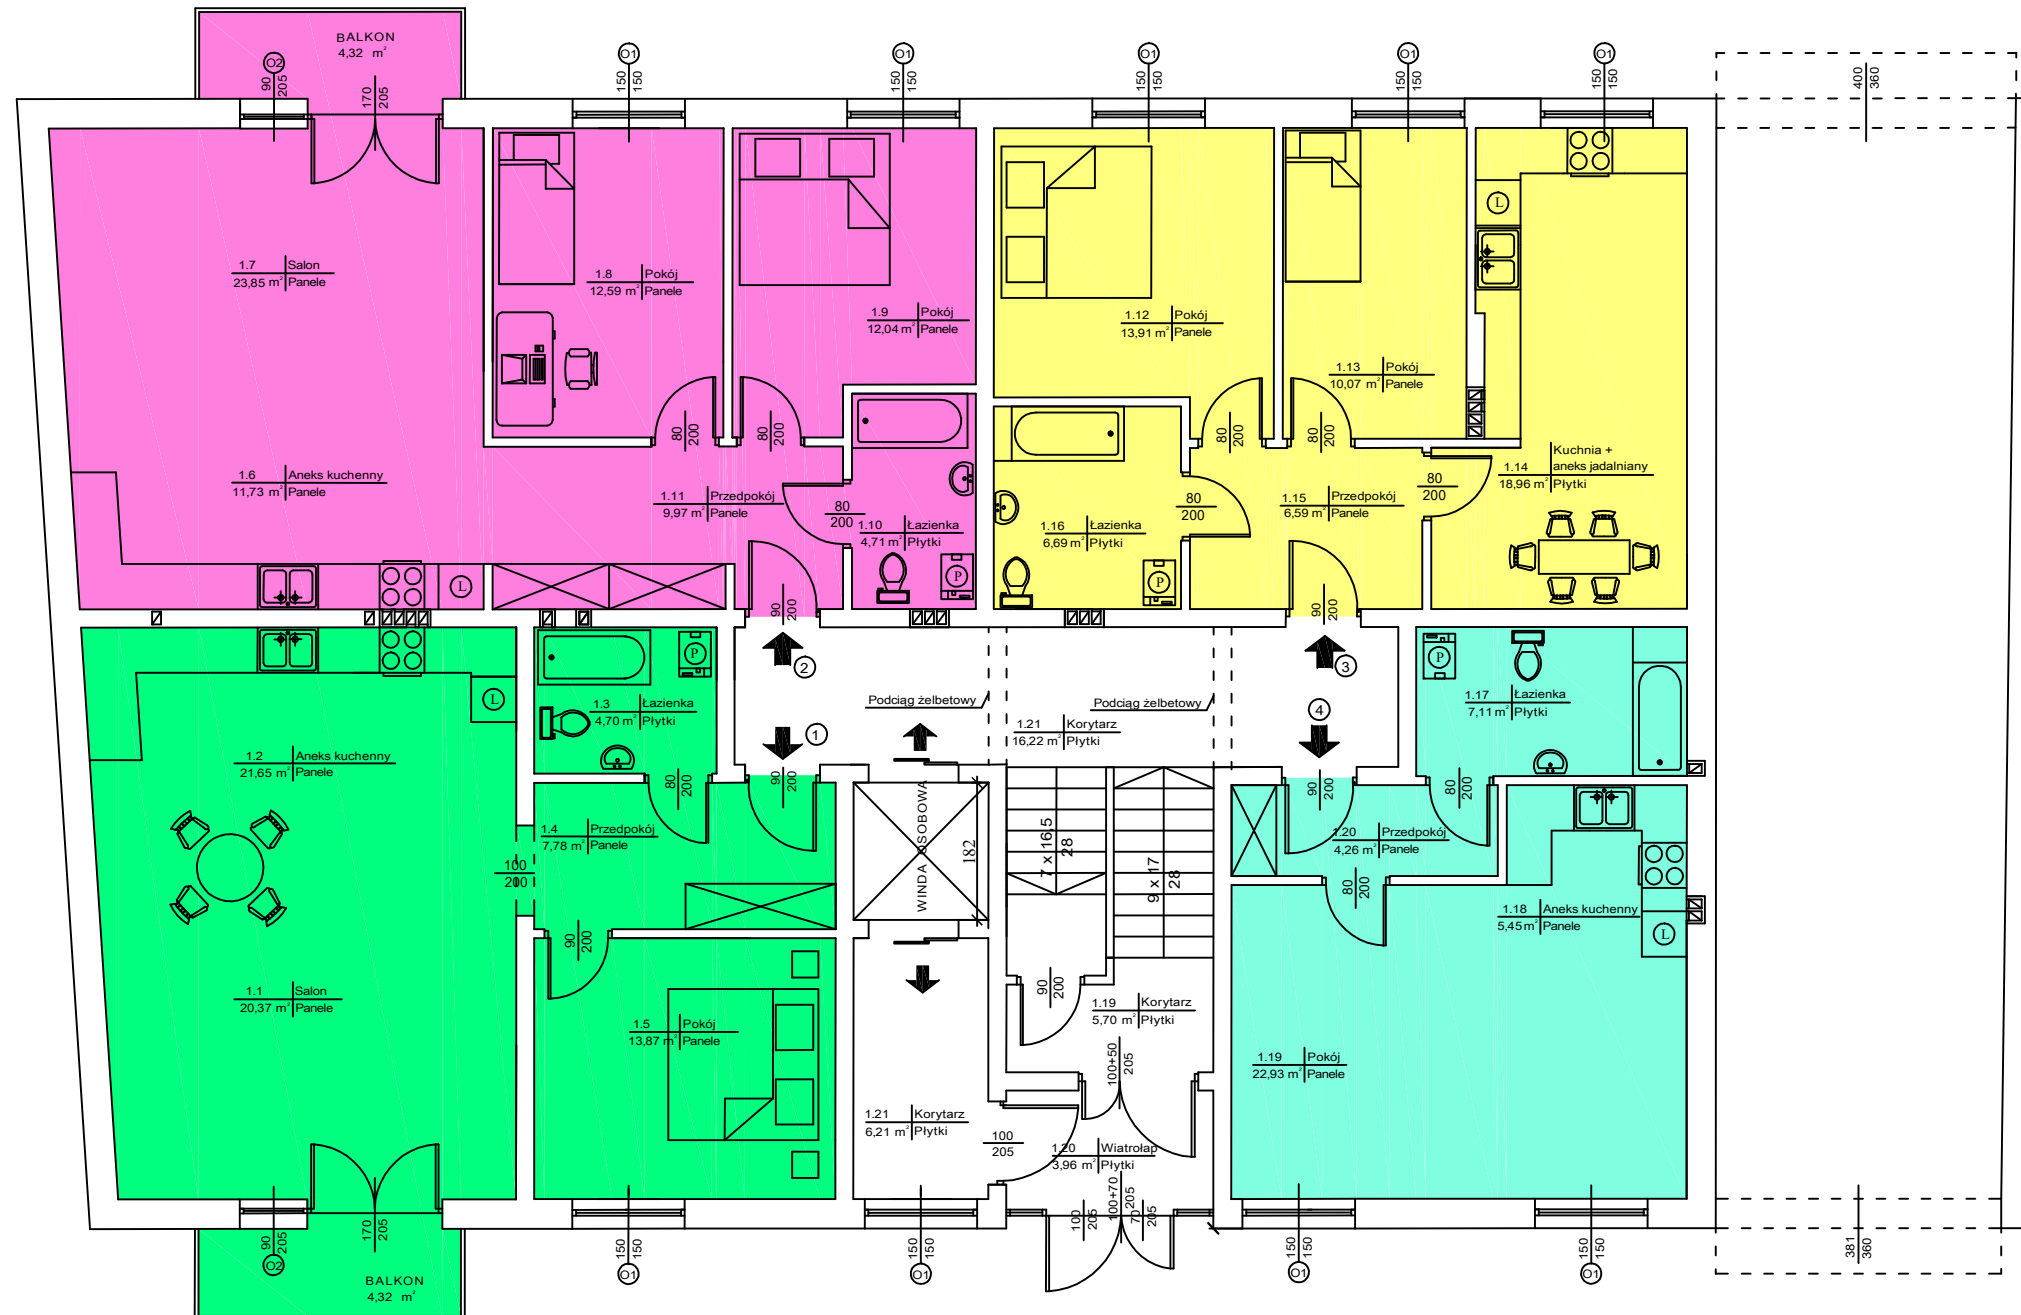

MIESZKANIE NR 1	pow. użytk. 68,37 m ²
MIESZKANIE NR 2	pow. użytk. 74,89 m ²
MIESZKANIE NR 3	pow. użytk. 56,22 m ²
MIESZKANIE NR 4	pow. użytk. 39,75 m ²
pow. użytk. 239,23 m ²	